



# Lageplan

Kreis                    Böblingen  
 Gemeinde              Mötzingen  
 Gemarkung            Mötzingen

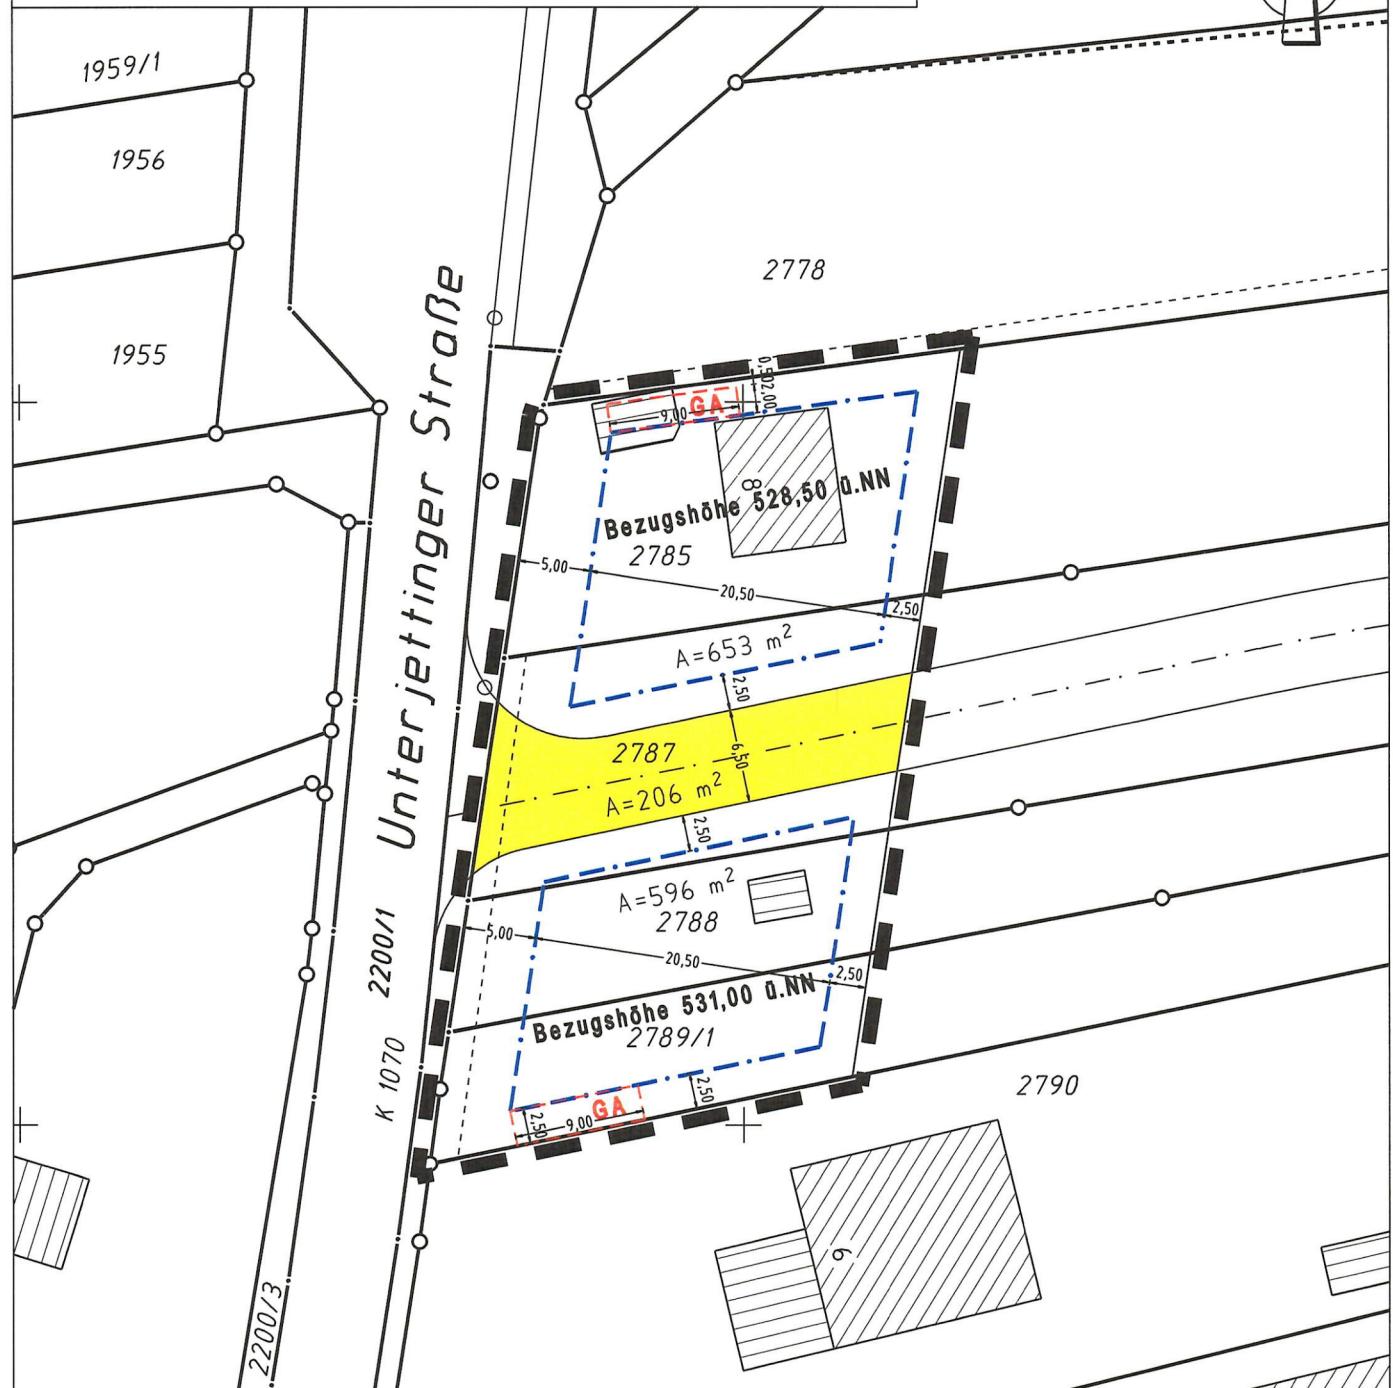

Höhen im Neuen System

Maßstab 1:500

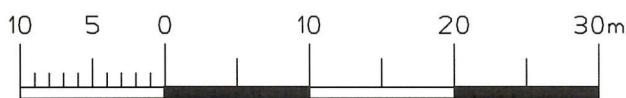

**Gillich+Semmelmann**

Ingenieur- und Vermessungsbüro  
 Daimlerstr. 16 - 71083 Herrenberg  
 Telefon (07032) 91 66 991, Fax 5696  
 Gefertigt Herrenberg, den 06.12.2005