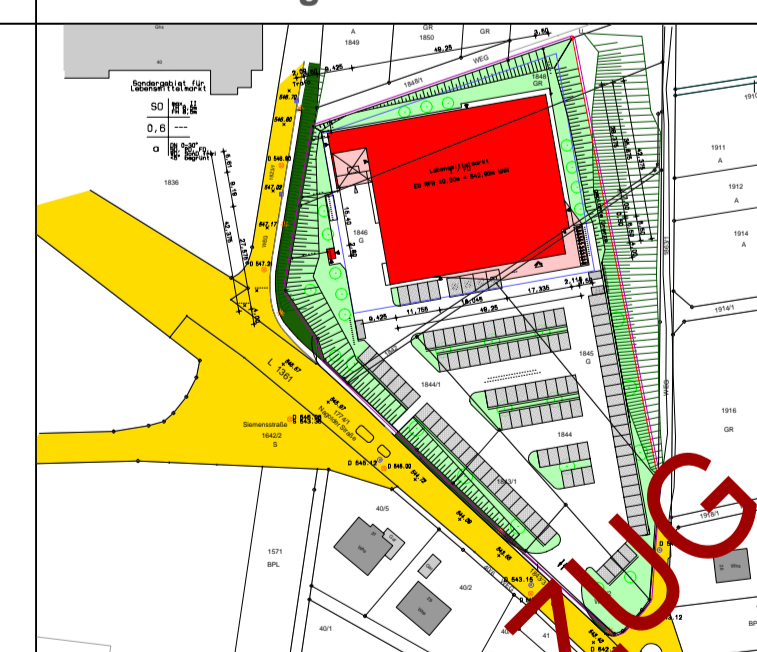
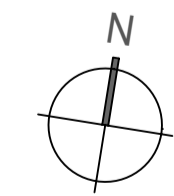


KFZ-Stellplätze: 113 St.
Fahrradstellplätze: 26 St.

Titel:		BAUANTRAG		Projekt-Nr. P_1874	
Bauvorhaben:		Neubau Lebensmittelmarkt			
Lageplan:		Nagolder Straße 71159 Mötzingen		Flst.-Nr. 1844 u.a.	
Bauherr:					
Architekt:					
Plan:		Übersichtsplan		Maßstab: 1:200	
Auftrags-Nr. A_12369		Plot-Nr. 1400	Datum xx.05.2023	Zeichner kl	Plan-Nr. BA 01

VORABZUG

OK RFB EL ±0.00 = 542.92 m ü.NN

Firma EDEK Grundstücksverwaltungsgesellschaft mbH
Edekastr. 1
77656 Offenburg

M MÜLLER + HUBER
ARCHITEKTURBÜRO
Raiffeisenstraße 9, 77704 Oberkirch
T 07802 - 7044-0, F 07802 - 7044-400
info@architektur-buero.de, www.architektur-buero.de