
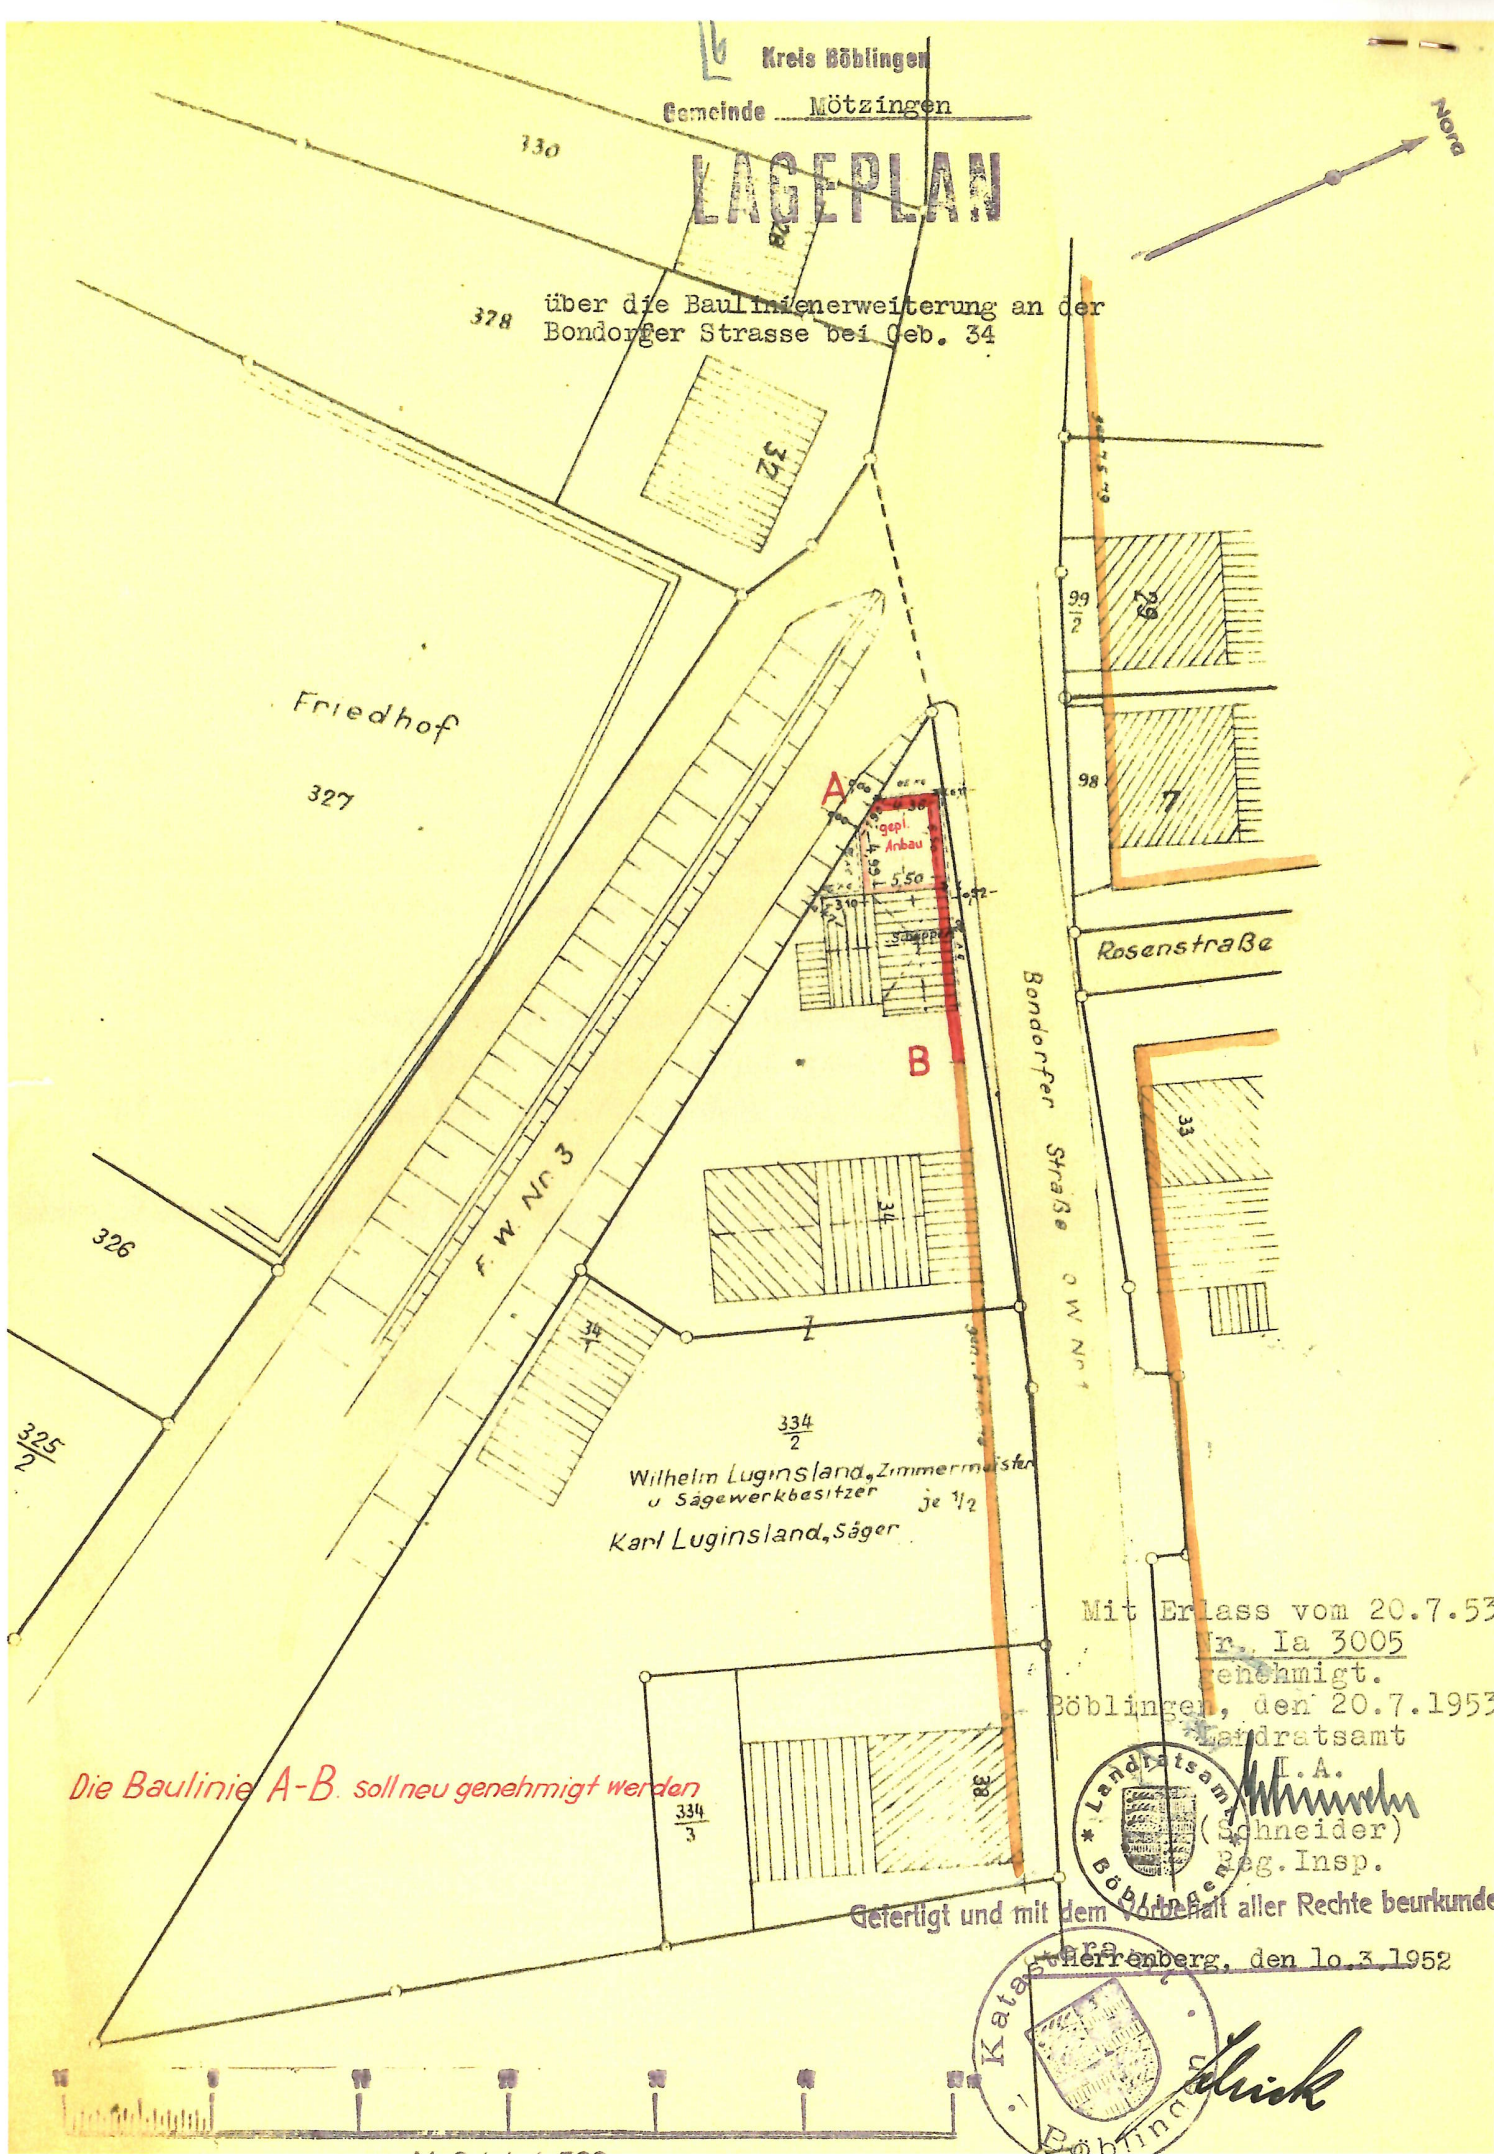


Kreis Böblingen
Gemeinde Mötzingen

LAGEPLAN

328 über die Baulinienerweiterung an der Bondorfer Strasse bei Geb. 34

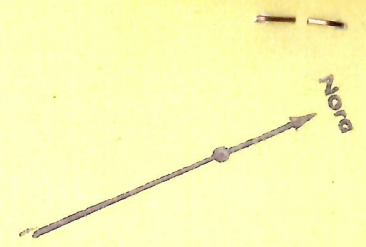

Friedhof

327

326

F.W. Nr. 3

325
2

334
2

Wilhelm Luginsland, Zimmermeister
u. Sägewerkbesitzer je 1/2
Karl Luginsland, Säger

334
3

Rosenstraße

Bondorfer Strasse

Mit Erlass vom 20.7.53
Nr. Ia 3005
genehmigt.
Böblingen, den 20.7.1953
Landratsamt
L.A.
(Schneider)
Reg. Insp.

Die Baulinie A-B. soll neu genehmigt werden

Gefertigt und mit dem Vorbehalt aller Rechte beurkundet

Katzenberg, den 10.3.1952

