



# Bebauungsplan „Am Ochsenweg“

Die rote Ergänzung beurkundet:  
Herrenberg, den 19. Dezember 1960

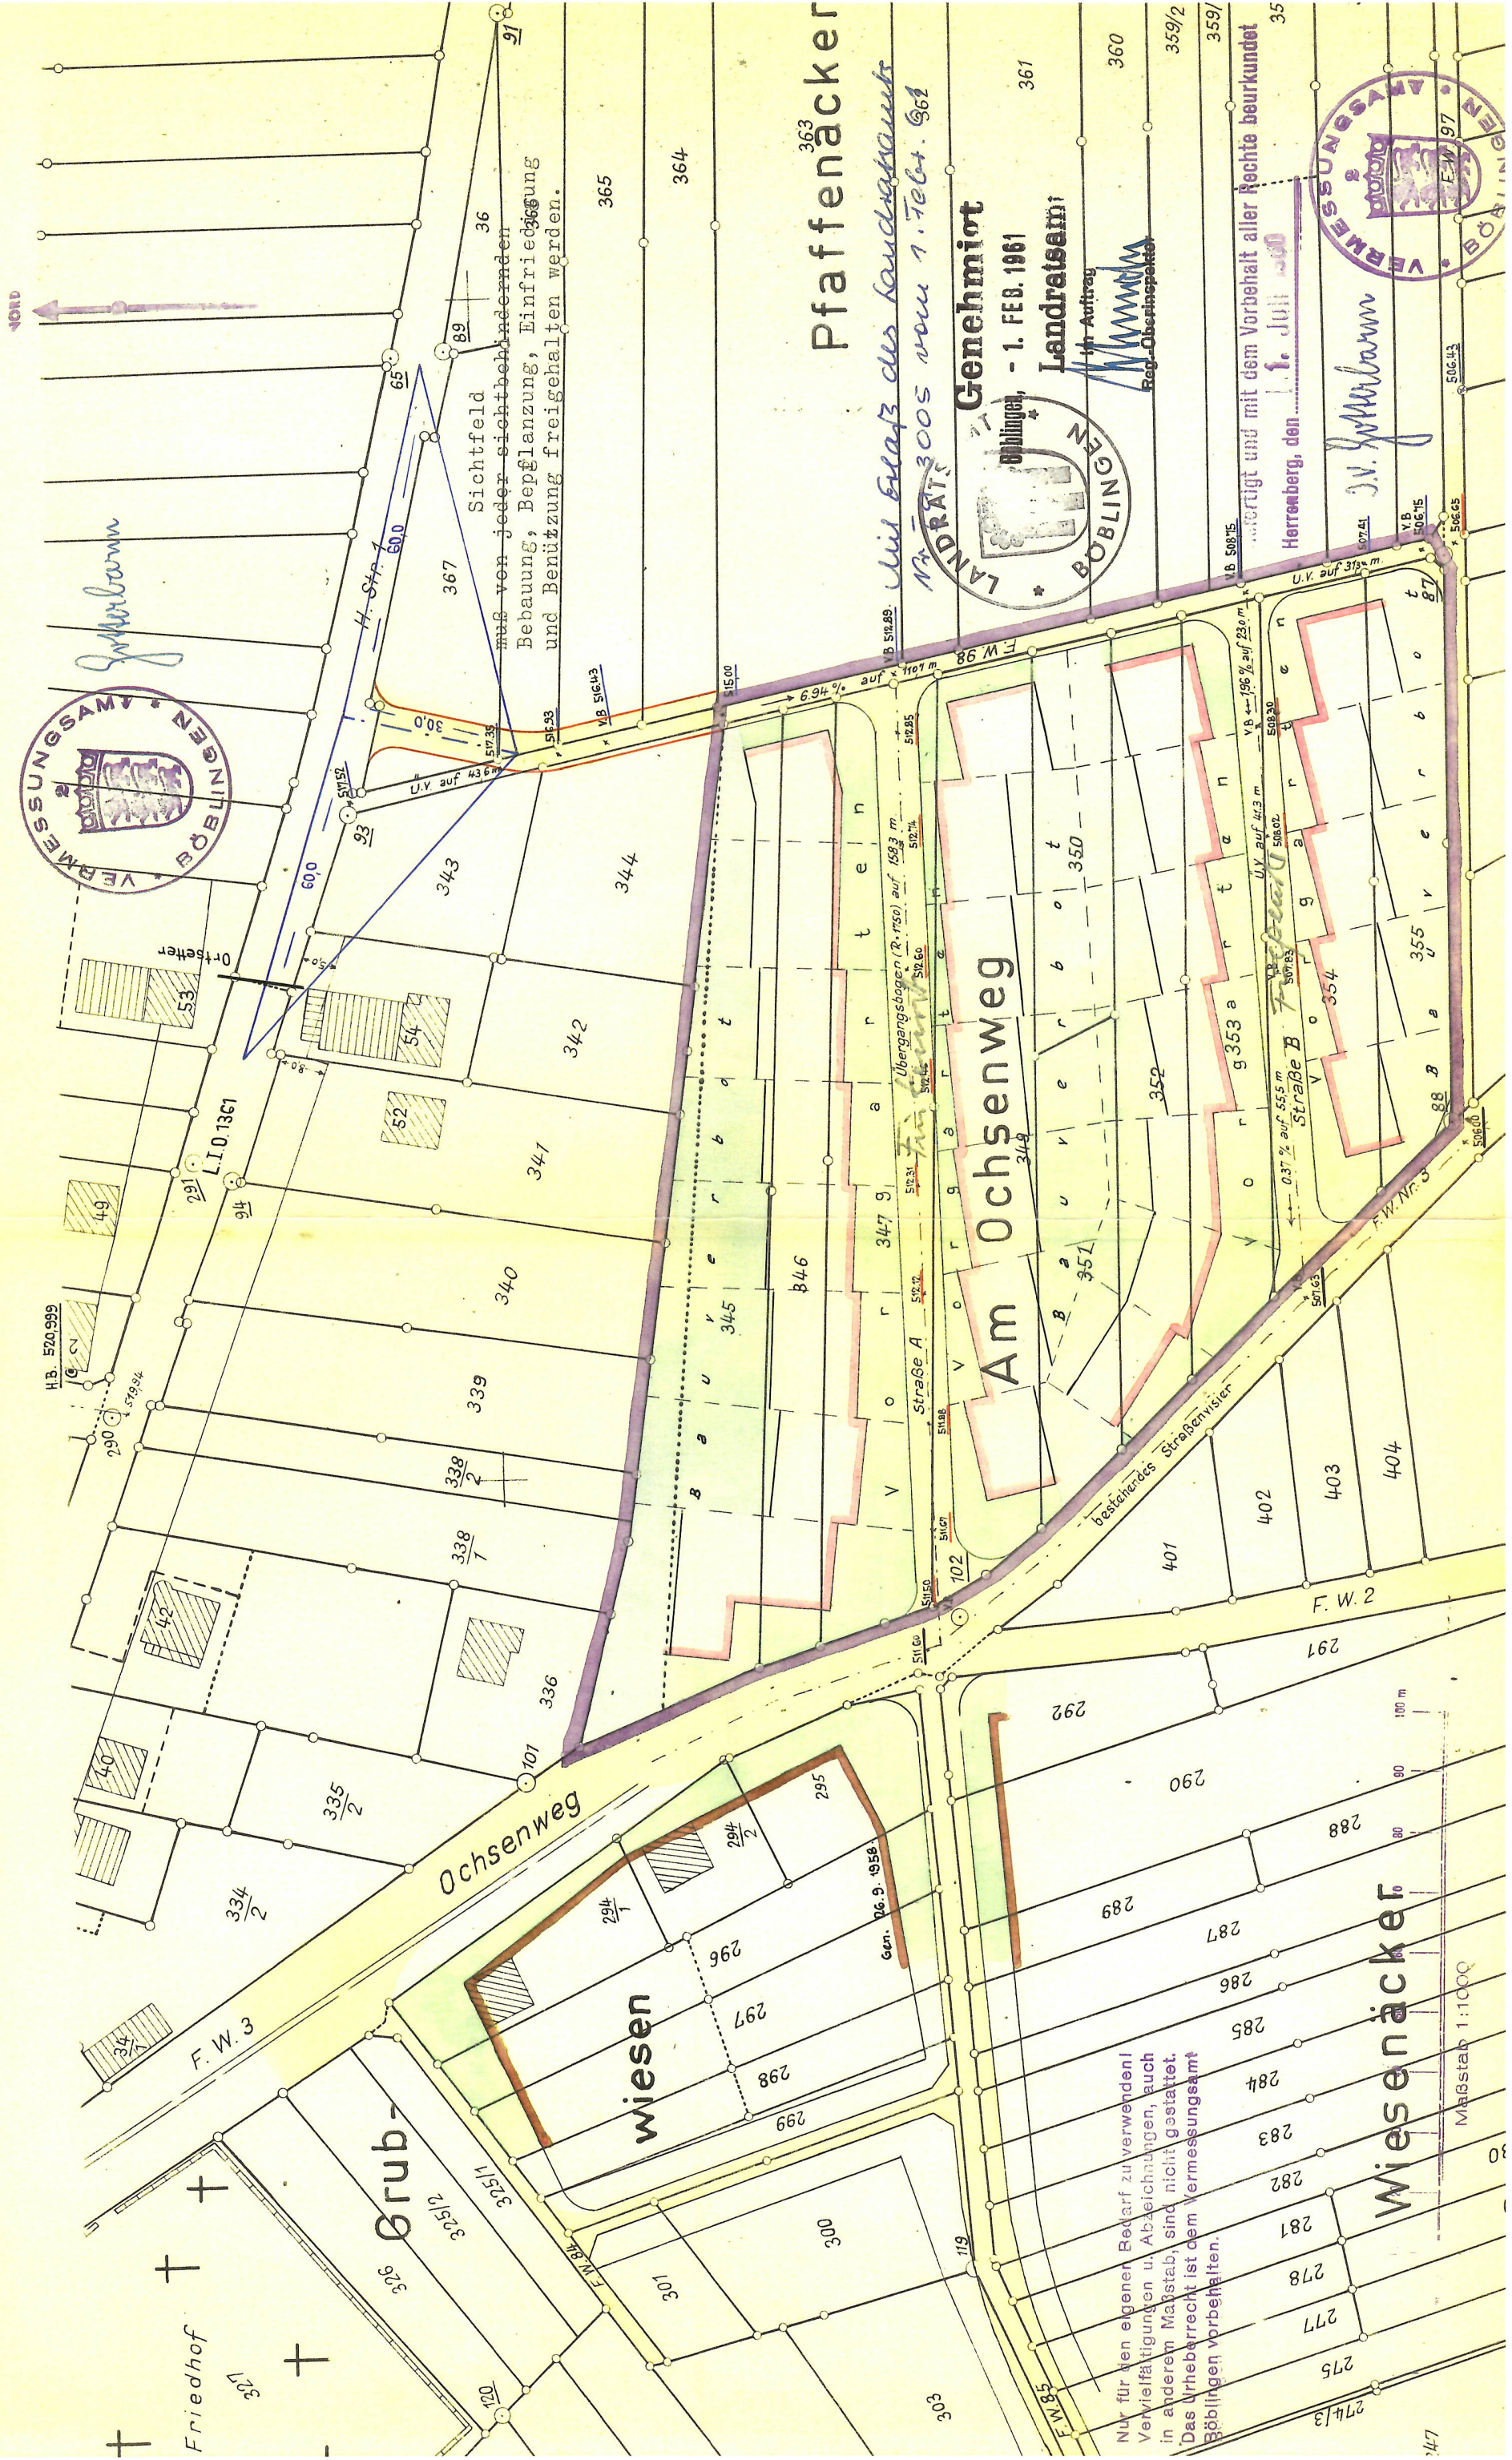

Nur für den eigenen Bedarf zu verwenden!  
Verfälschungen u. Abweichungen, auch  
in anderem Maßstab, sind nicht gestattet.  
Das Urheberrecht ist dem Vermessungsamt  
Böblingen vorbehalten.

Maßstab 1:1000

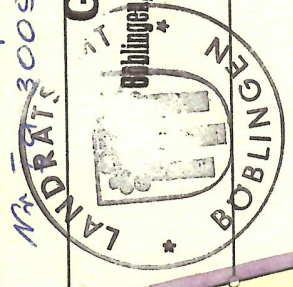

Genehmigt  
Herrenberg, den 1. FEB. 1961  
Landratsamt  
Böblingen

Mit Erlaß des Landratsamts  
Nr. 3005 vom 1. Feb. 1961

Herrenberg, den 1. Juli 1960

J.V. Jahnmann