


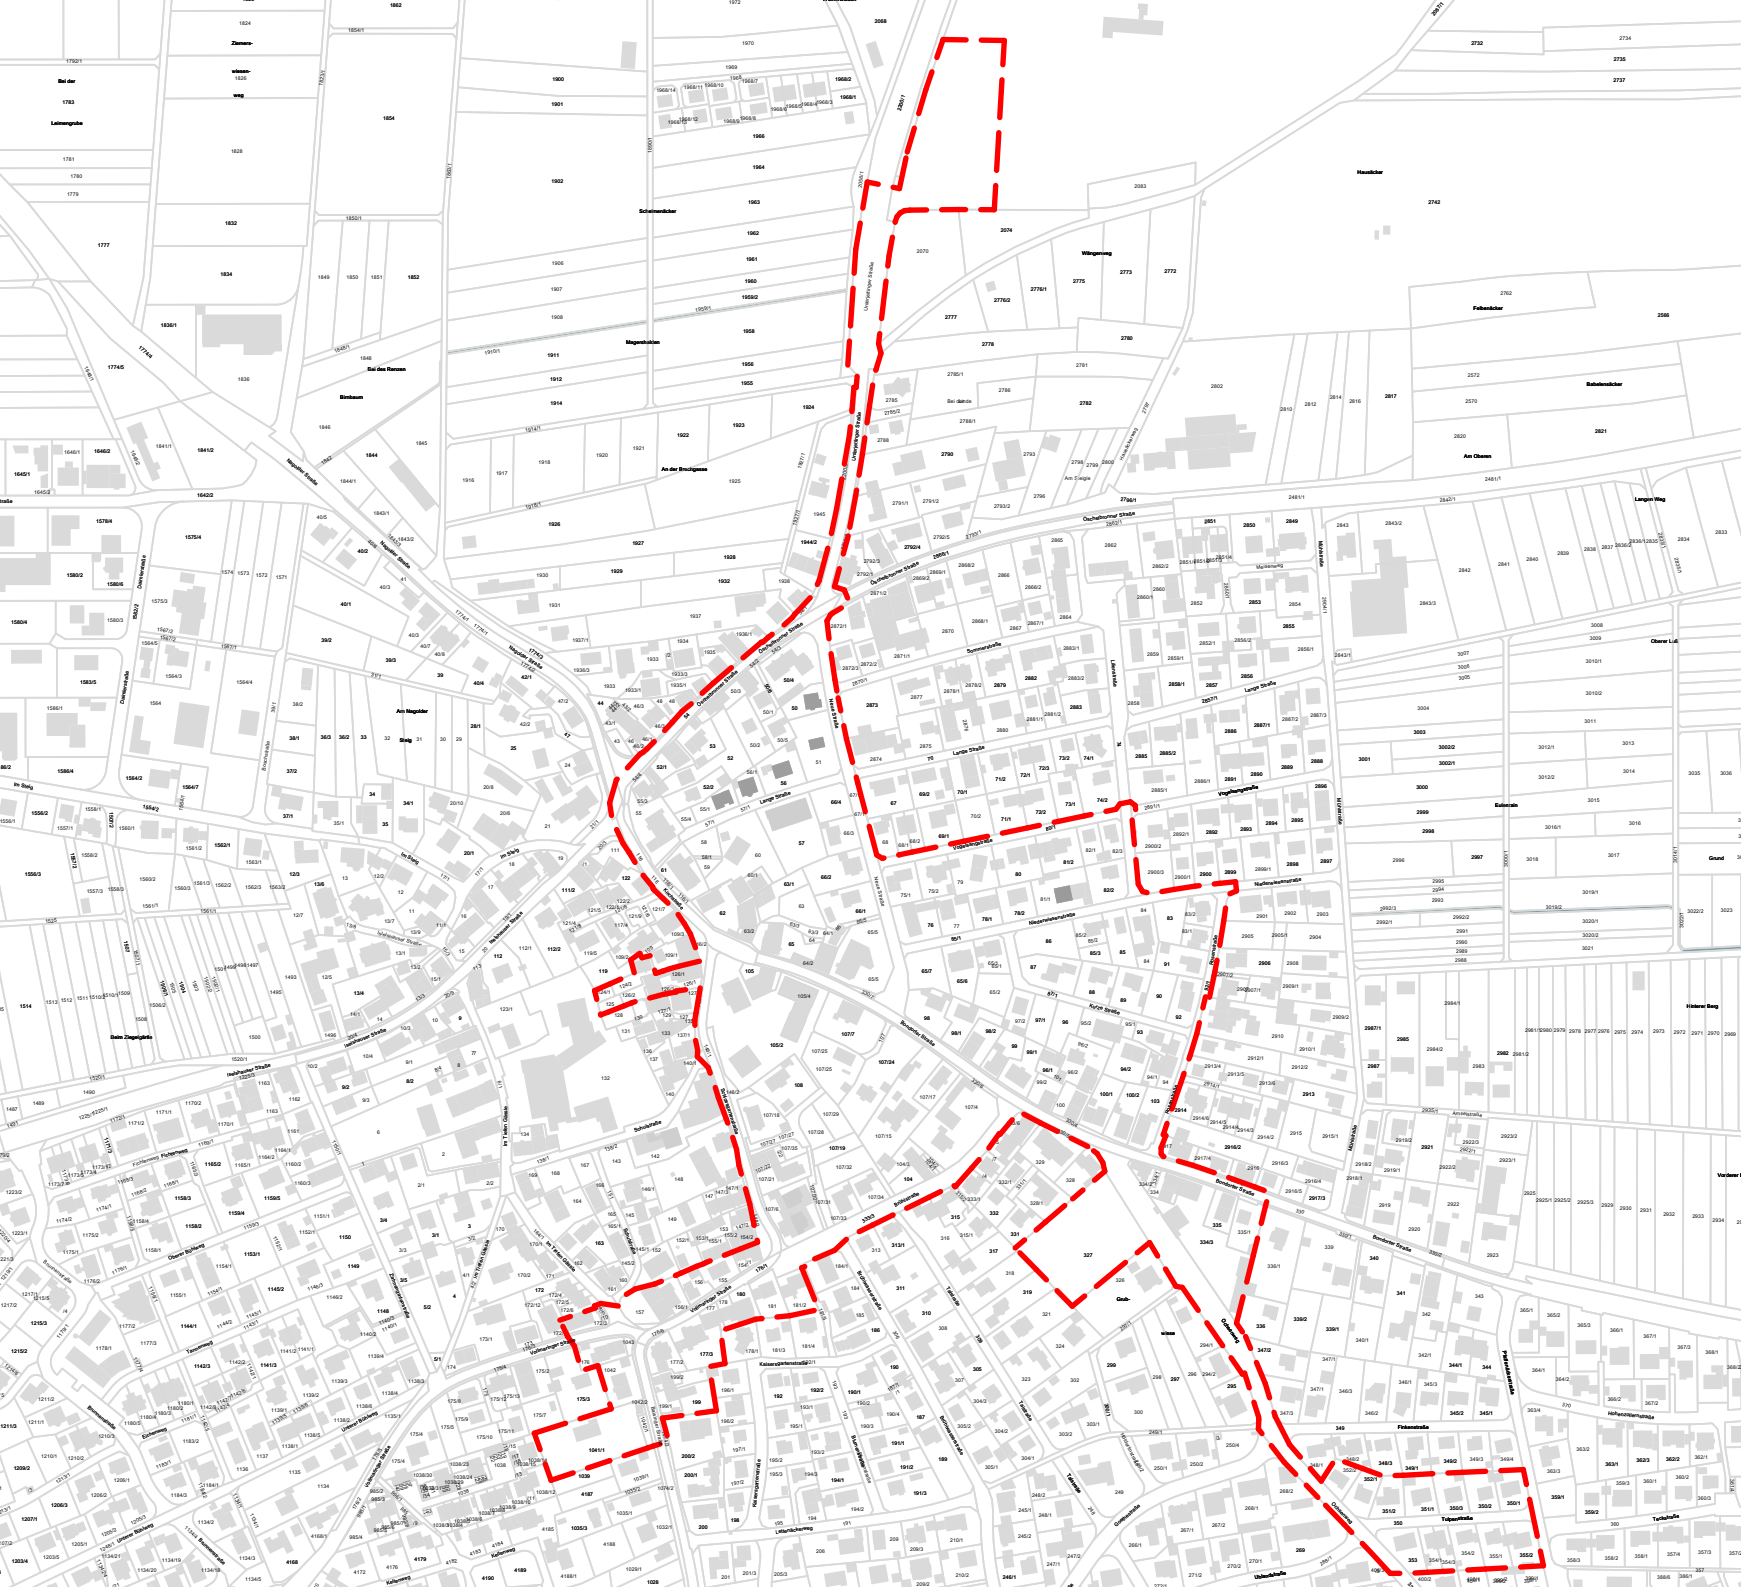

 Abgrenzung Sanierungsgebiet "Ortskern III" (ca. 13,7 ha)



1:5.000



Ausrichtung

Im Auftrag der Gemeinde Mötzingen

Stuttgart, April 2026

gez. L.Krampfert

■■■■■ Reschl
■■■■■ Stadtentwicklung