




ANSICHT SÜD

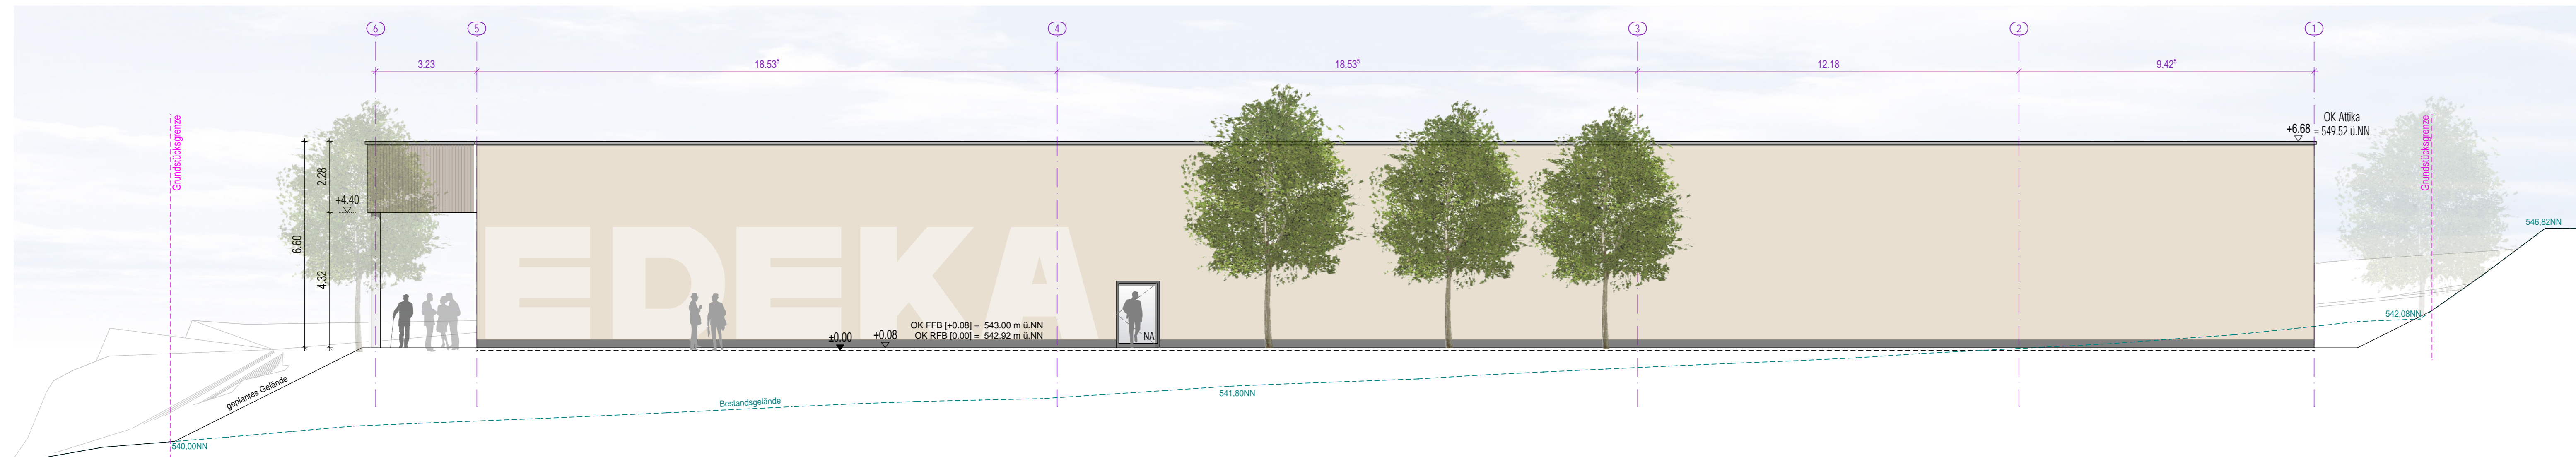

ANSICHT NORD

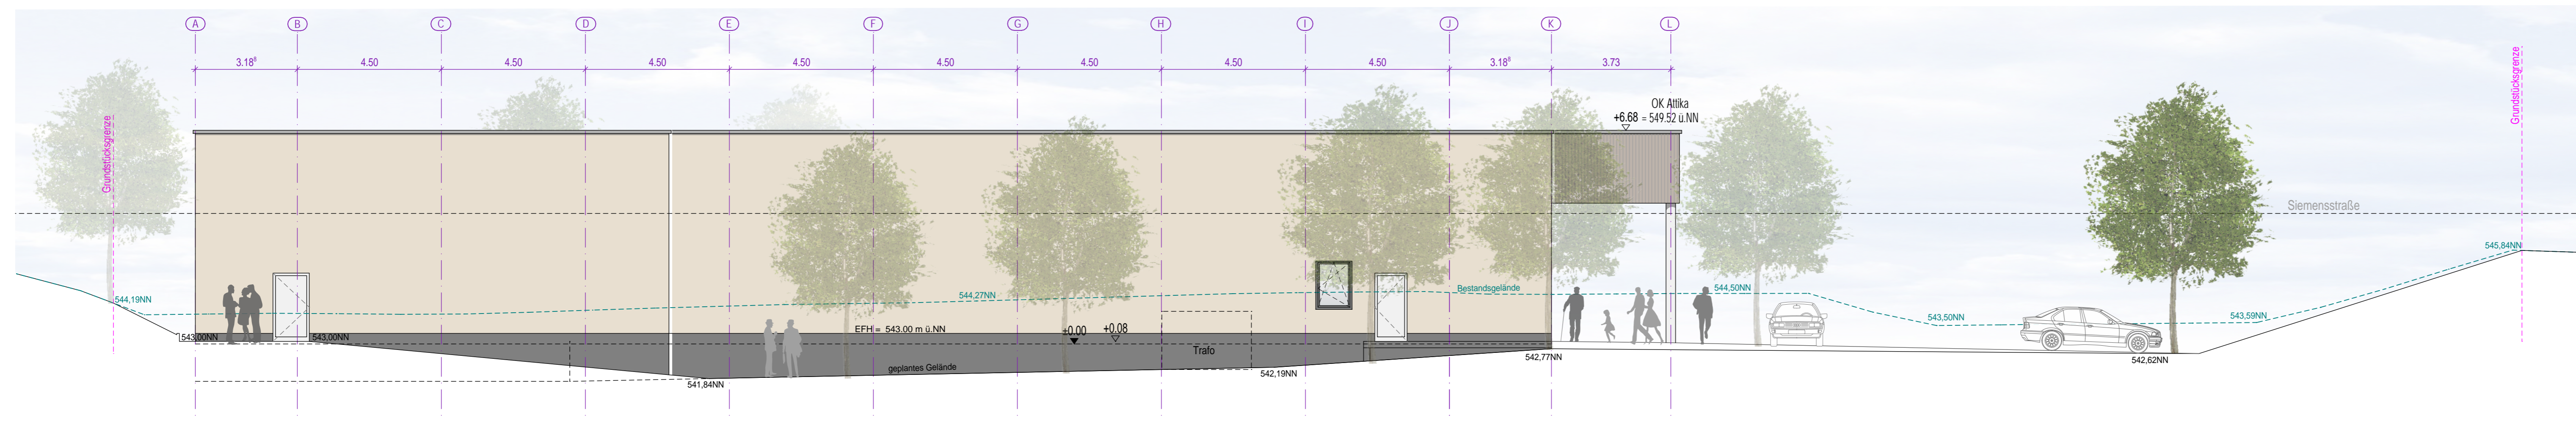

ANSICHT WEST

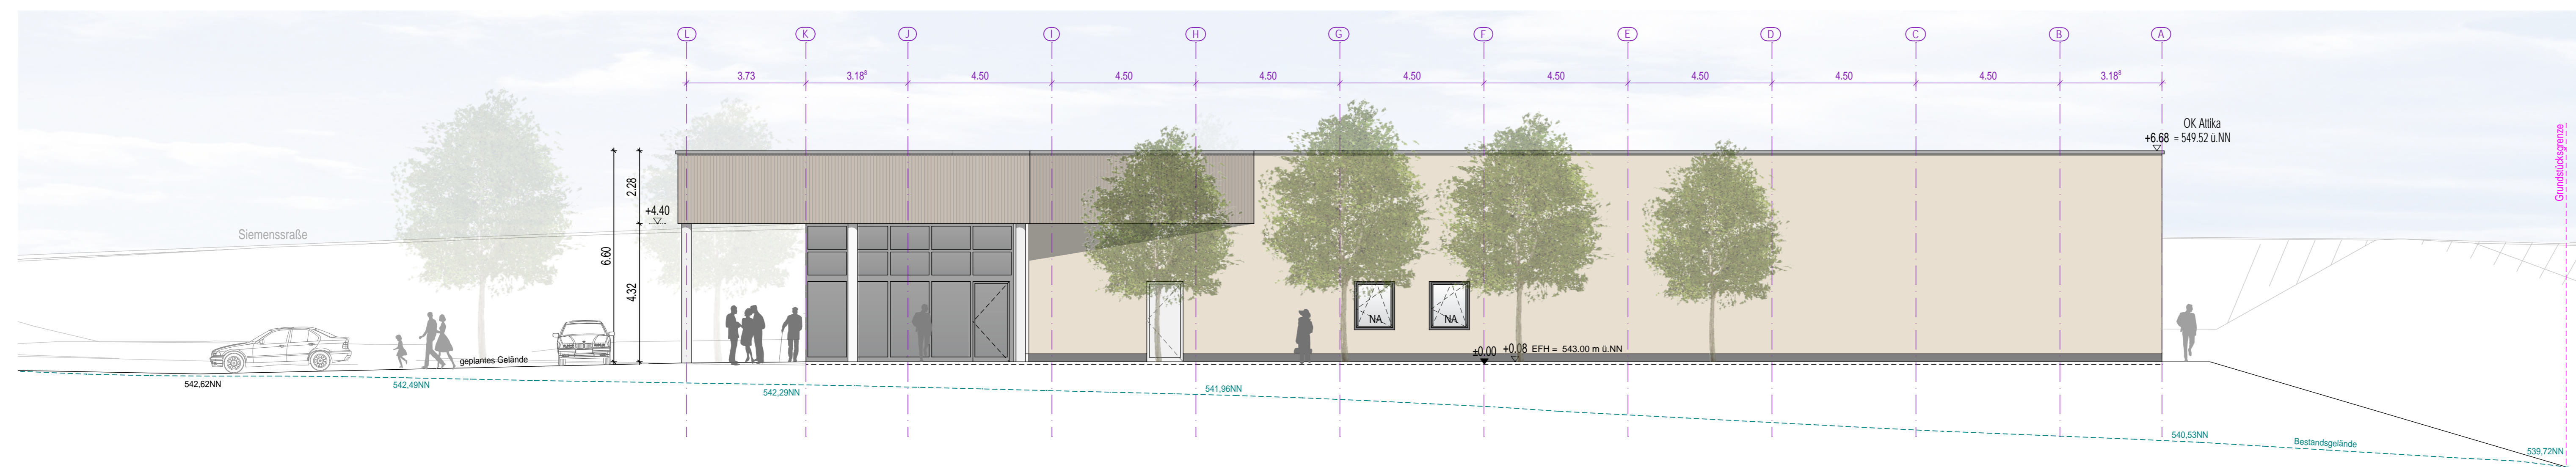

ANSICHT OST

Titel:	BAUANTRAG		Projekt-Nr.:	P_1874
Bauvorhaben:	Neubau Lebensmittelmarkt		Flst.-Nr.:	1844 u.a.
Lageplan:	Nagolder Straße 71159 Mötzingen			
Bauherr:	Firma EDEKA Grundstücksverwaltungsgesellschaft mbH Edekastr. 1 77656 Offenburg			
Architekt:	MH MÜLLER + HUBER ARCHITEKTURBÜRO Raiffeisenstraße 9, 77704 Oberkirch T 07802 - 7044-0, F 07802 - 7044-400 info@architektur-buero.de, www.architektur-buero.de			
Plan:	Ansichten		Maßstab:	1:100
Auftrags-Nr.:	Plot-Nr.:	Datum:	Zeichner:	Plan-Nr.:
A_12369	1403	xx.05.2023	kl	BA_04