


DPH 1

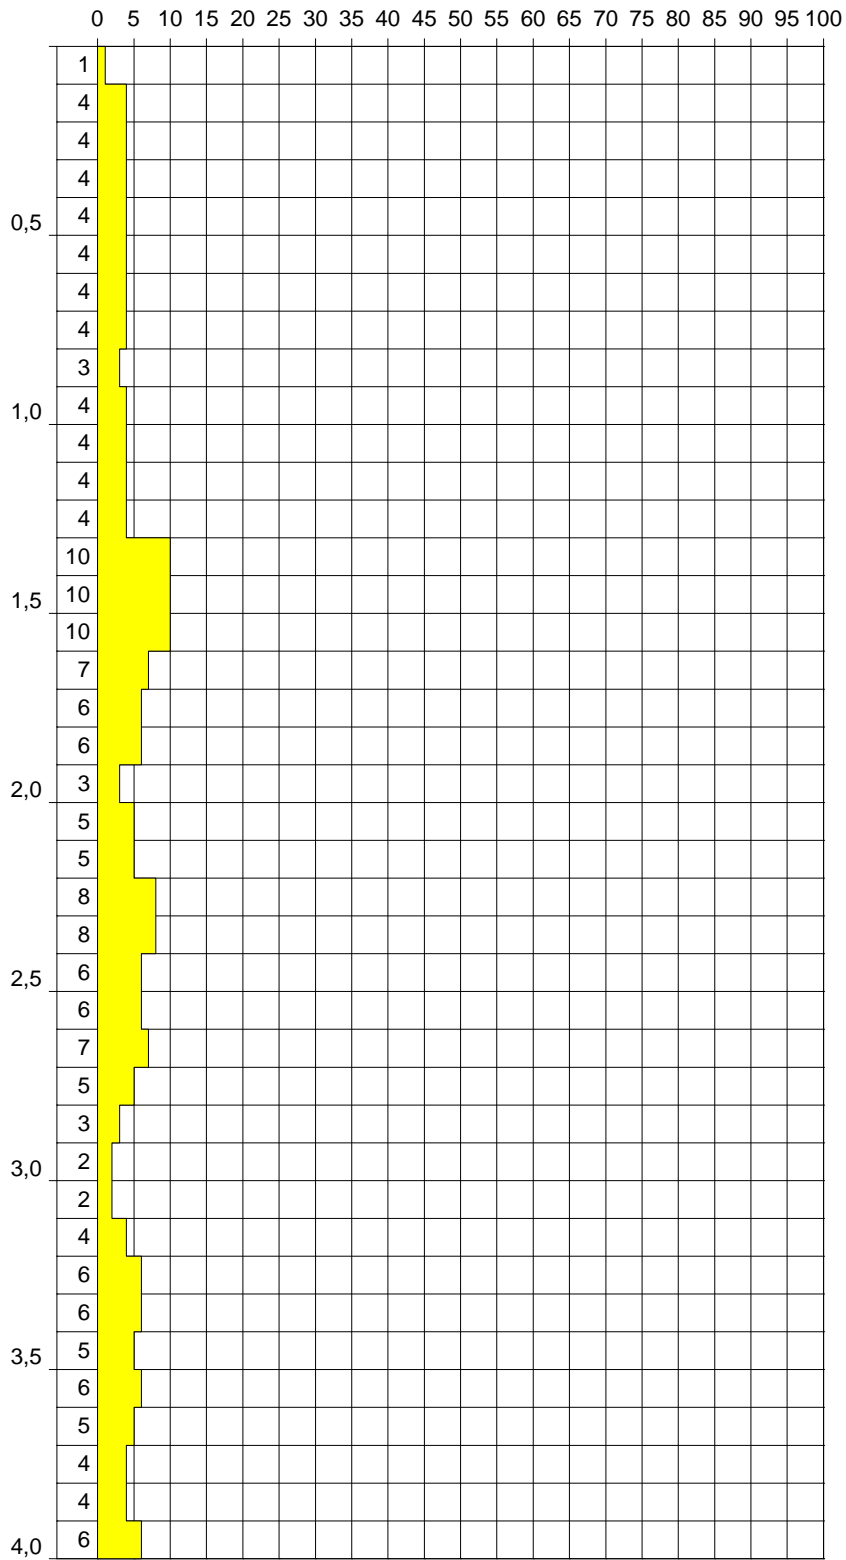

Erschließung Mötzingen Röte III

Rammsondierung nach DIN EN ISO 22476-2

	Datum	Name	Projekt-Nr.: 200910
Gez.	11.09.2020	L. Krupp, M.Sc. Geowiss.	Maßstab: 1:20 Blattgröße: DIN A4
Bearb.	07.09.2020	M. Lopez, Dipl.-Geol.	
Gepr.			
Ges.			

RBS Wave GmbH

WST-GmbH


Elly-Beinhorn-Str.6
69124 Eppelheim

Tel.: 06221 - 181780
Fax: 06221 - 181784

E-Mail: wst@wst-altlastenerkundung.de



DPH 2

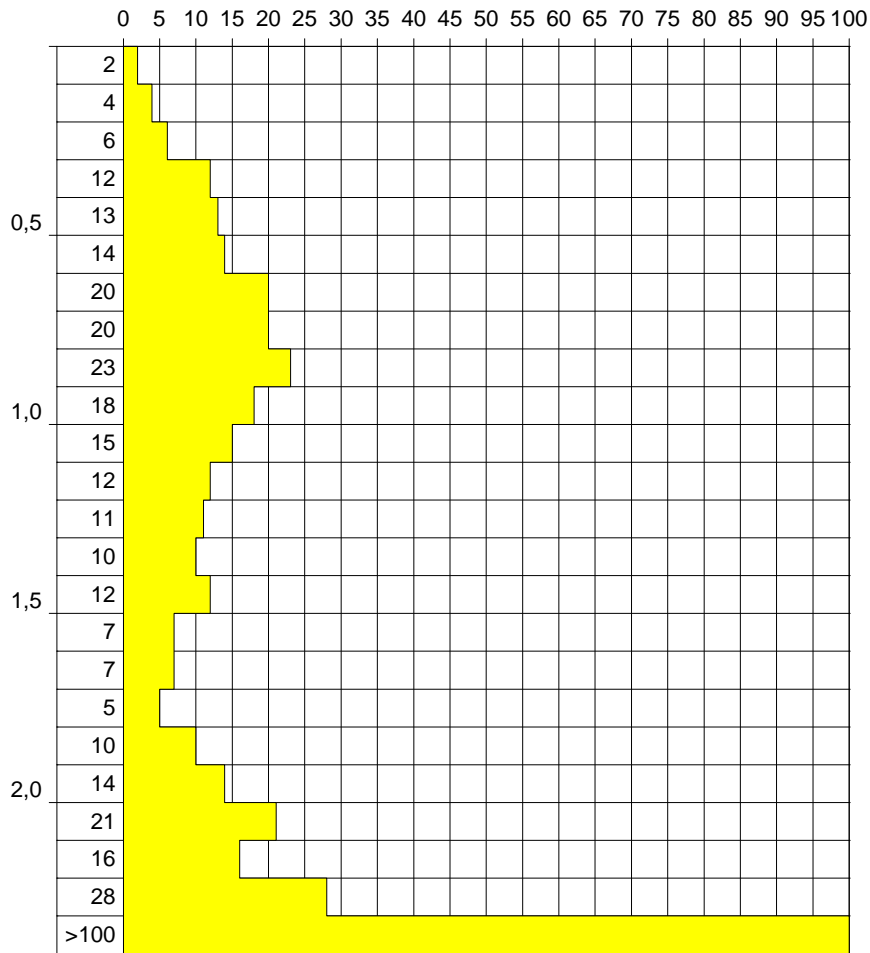

Erschließung Mötzingen Röte III

Rammsondierung nach DIN EN ISO 22476-2

	Datum	Name	Projekt-Nr.: 200910
Gez.	11.09.2020	L. Krupp, M.Sc. Geowiss.	Maßstab: 1:20 Blattgröße: DIN A4
Bearb.	07.09.2020	M. Lopez, Dipl.-Geol.	
Gepr.			
Ges.			

RBS Wave GmbH

WST-GmbH

Elly-Beinhorn-Str.6
69124 Eppelheim

Tel.: 06221 - 181780
Fax: 06221 - 181784

E-Mail: wst@wst-altlastenerkundung.de

